


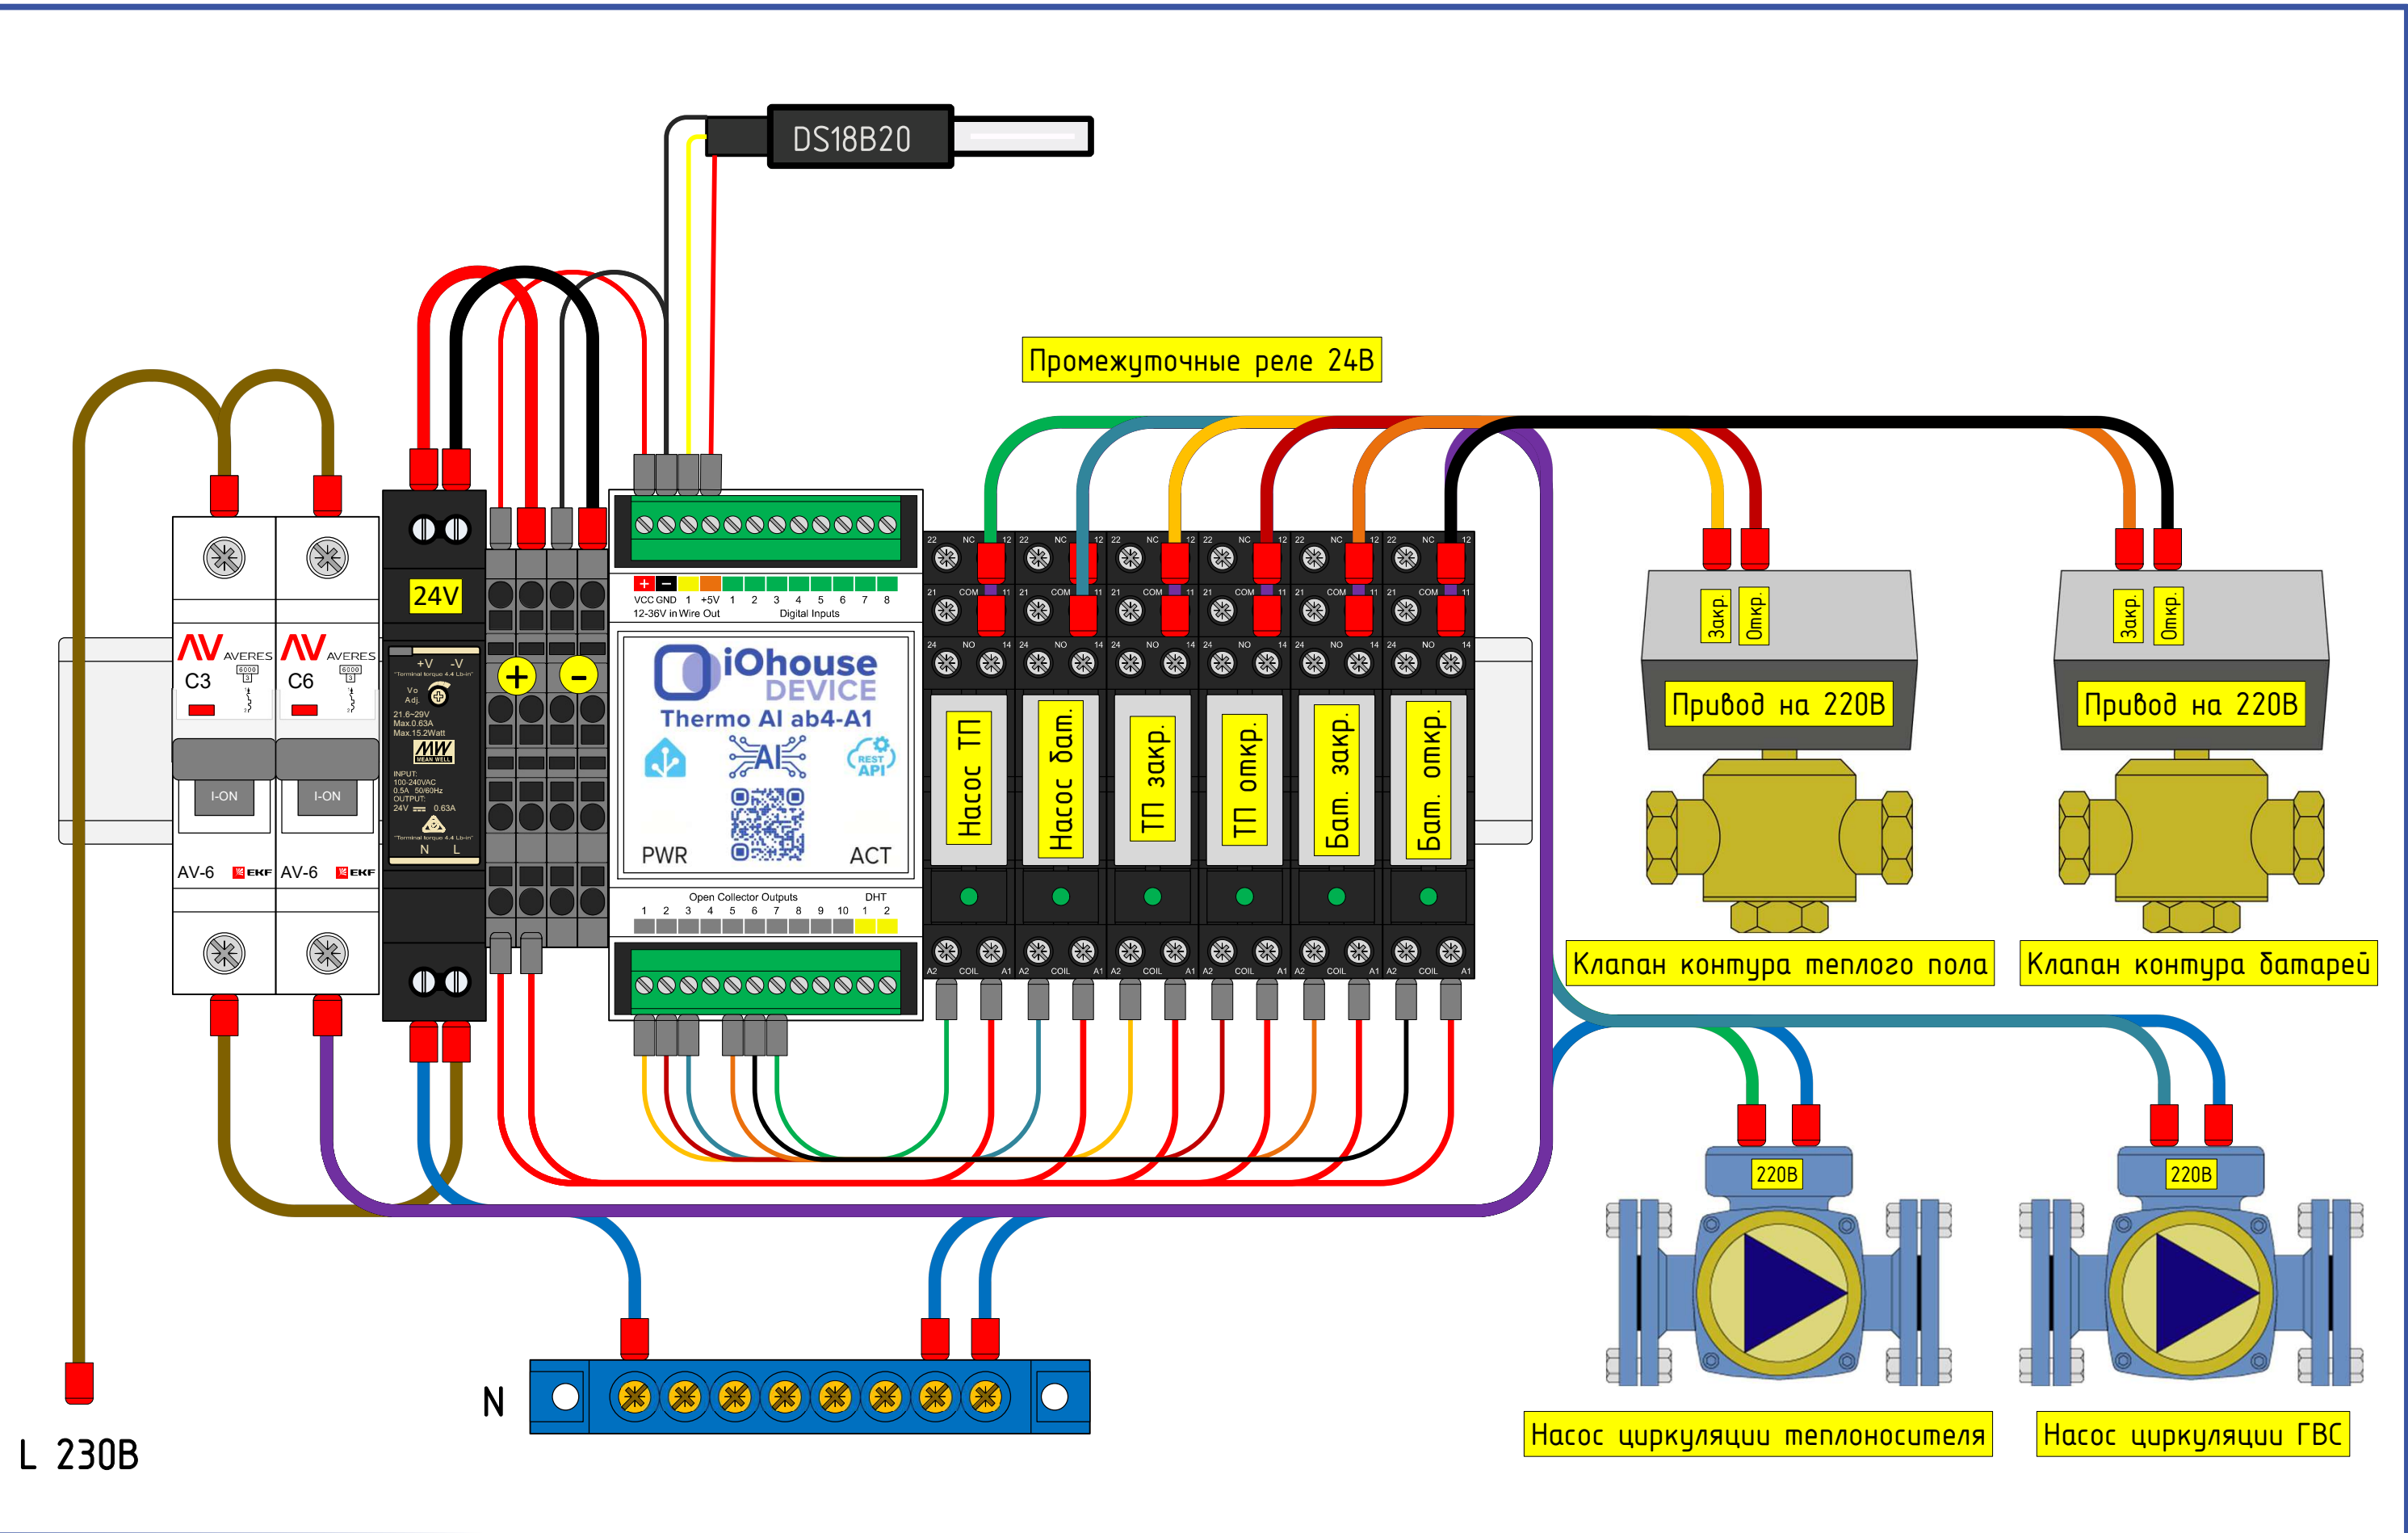

Примечание:

- Чертежи приведены только в качестве рекомендованной схемы системы от iOhouse. Пользователь должен самостоятельно определить, подходит ли данная схема для его конкретного применения.
- Все подключения необходимо производить на обесточенном оборудовании!
- Контроллер подключается только к сети постоянного тока 12-24В к клеммам VCC + и GND -

Пример подключения для управления трехходовым клапаном с электроприводом.