


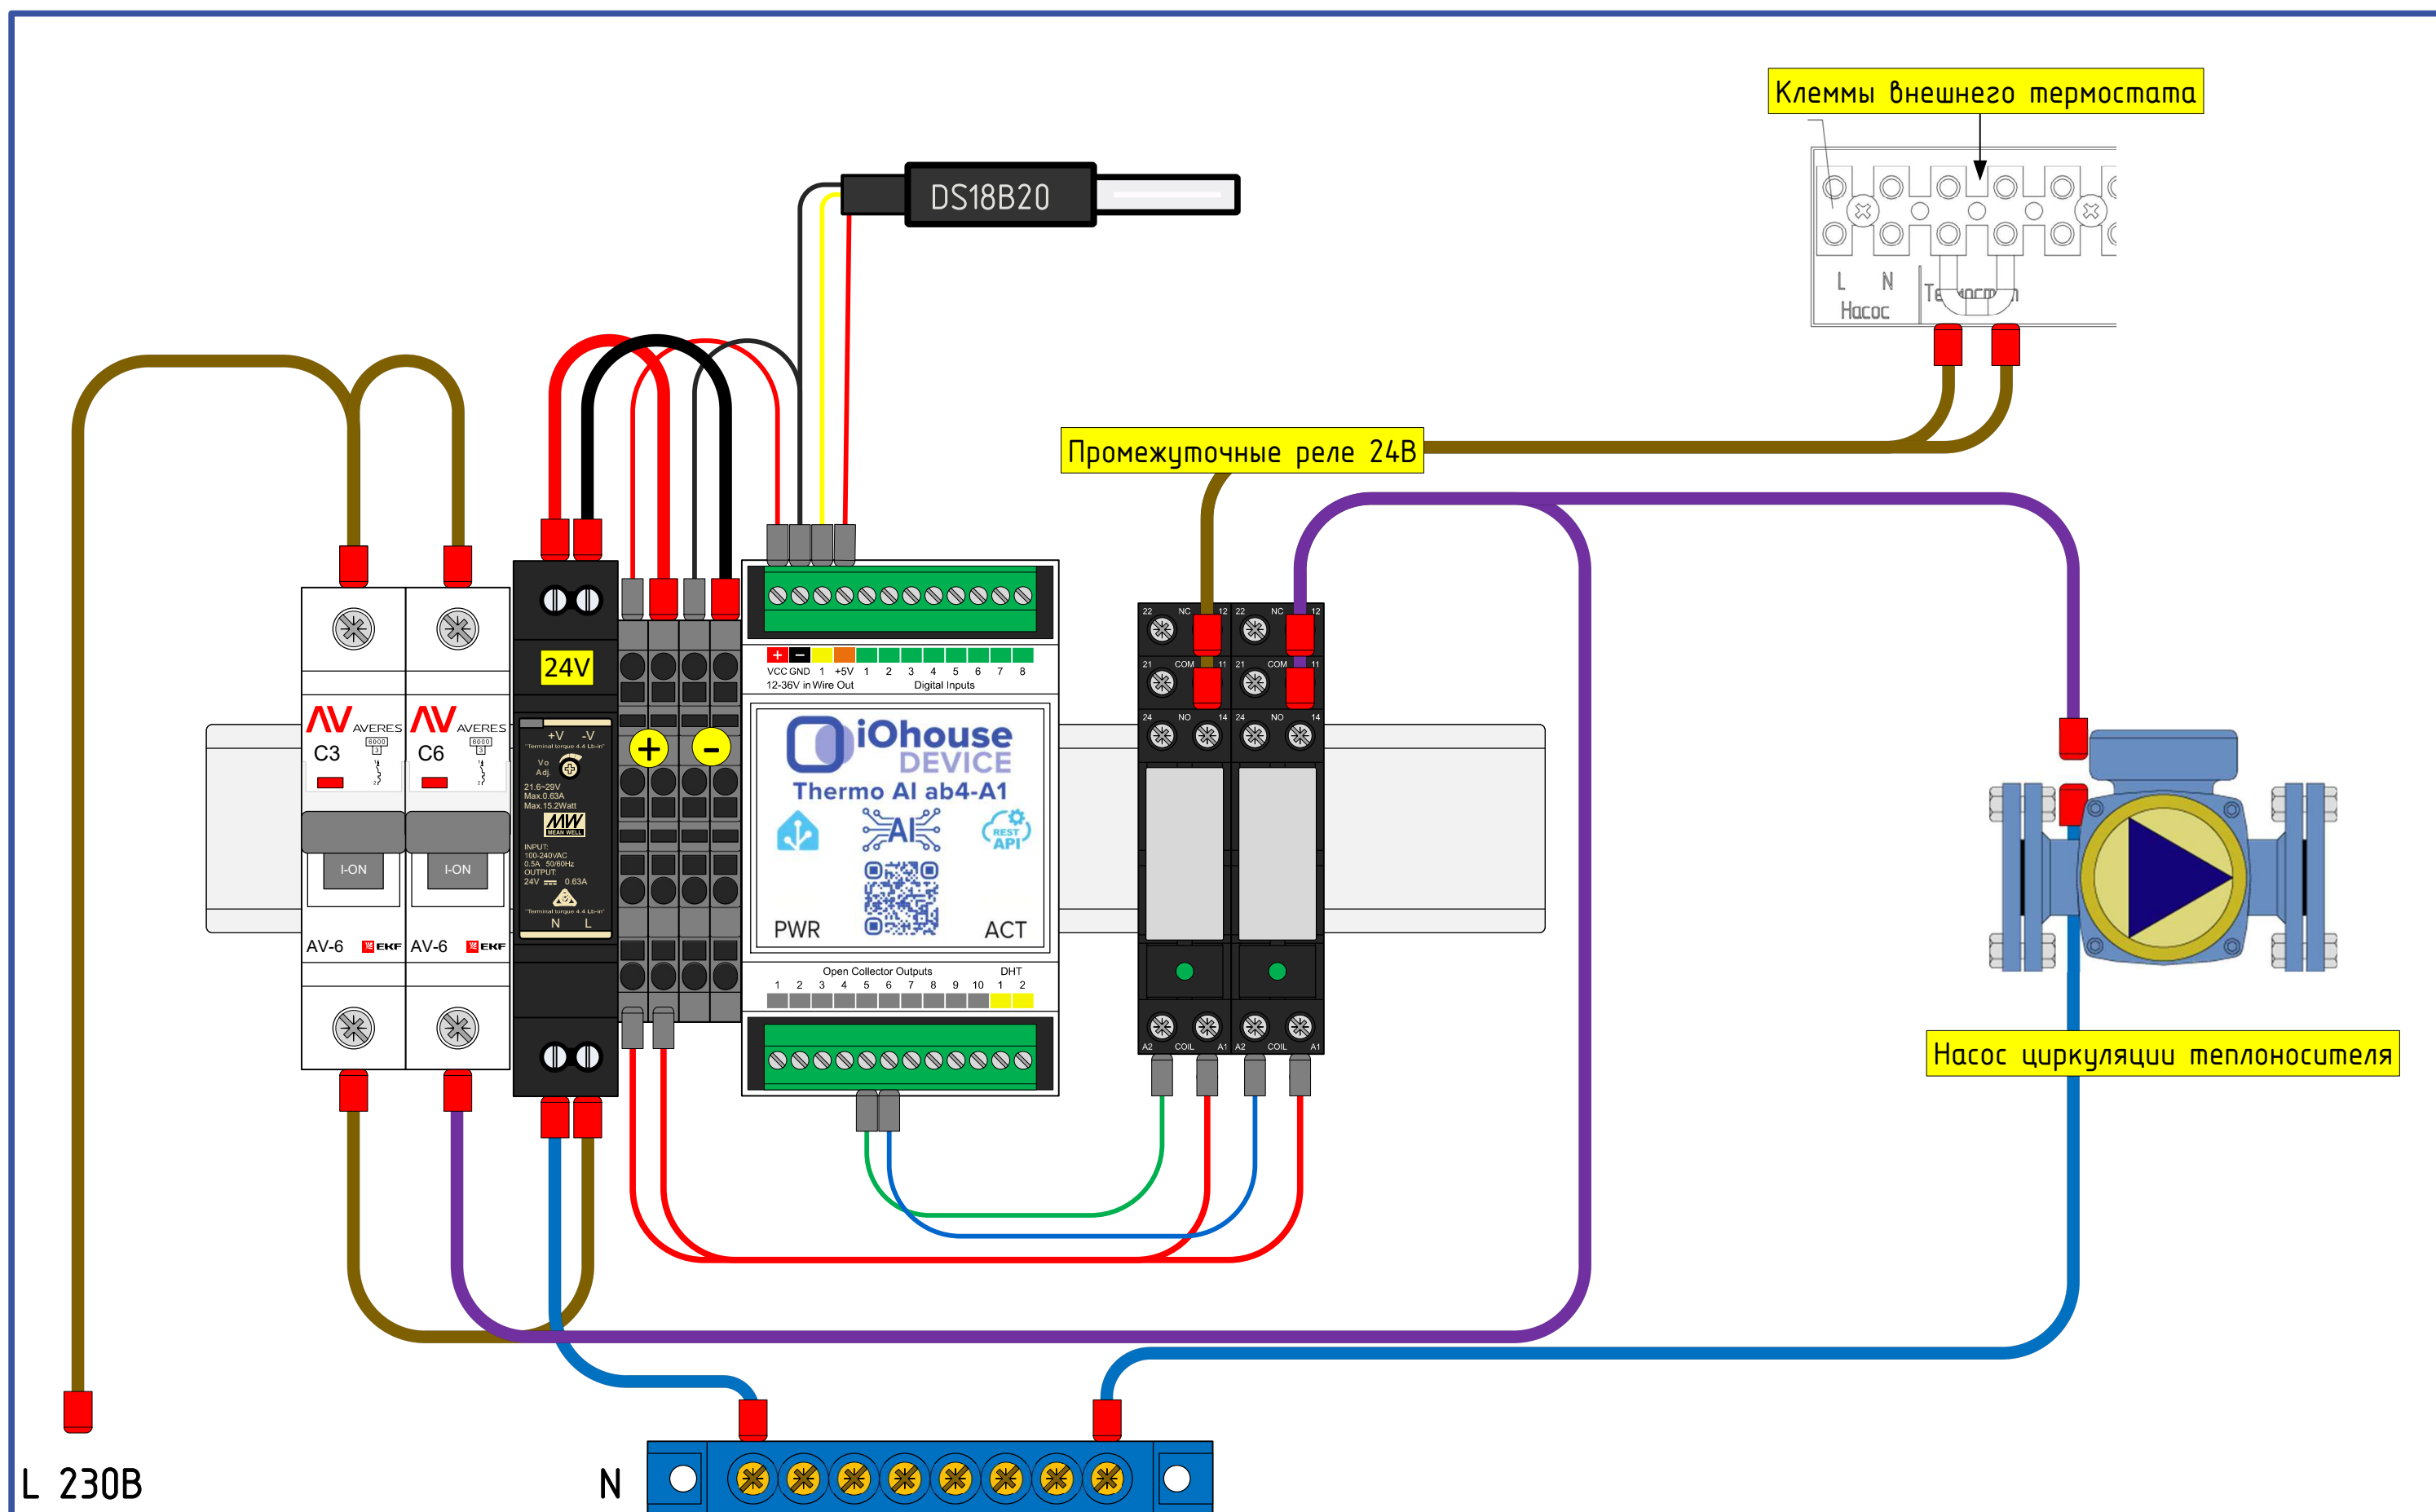

Примечание:

- Чертежи приведены только в качестве рекомендованной схемы системы от iOhouse. Пользователь должен самостоятельно определить, подходит ли данная схема для его конкретного применения.
- Все подключения необходимо производить на обесточенном оборудовании!
- Контроллер подключается только к сети постоянного тока 12-24В к клеммам VCC + и GND -

Пример подключения электрического котла с возможностью внешнего управления.
На данном примере контроллер подключен к котлу Zota Balance 15кВт

Дата документа: 24.07.2025

Подготовил: